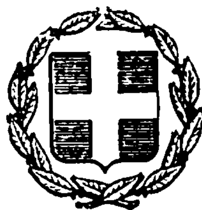


ΕΦΗΜΕΡΙΣ ΤΗΣ ΚΥΒΕΡΝΗΣΕΩΣ
ΤΗΣ ΕΛΛΗΝΙΚΗΣ ΔΗΜΟΚΡΑΤΙΑΣ

ΕΝ ΑΘΗΝΑΙΣ ΤΗ, 8 ΑΠΡΙΛΙΟΥ 1981	ΤΕΥΧΟΣ ΤΕΤΑΡΤΟΝ	ΑΡΙΘΜΟΣ ΦΥΛΛΟΥ 192

ΠΕΡΙΕΧΟΜΕΝΑ

ΑΠΑΛΛΟΤΡΙΩΣΕΙΣ

ΑΠΟΦΑΣΕΙΣ

ΠΟΛΕΟΔΟΜΙΑ

ΑΠΟΦΑΣΕΙΣ

ΑΠΑΛΛΟΤΡΙΩΣΕΙΣ

ΑΠΟΦΑΣΕΙΣ

Ἀριθ. 2078 (1)

Περὶ ἐπικυρώσεως ἐκθέσεως καὶ διαγράμματος καθορισμοῦ ὁρίων Αἰγιαλοῦ (Νέου καὶ Παλαιοῦ) καὶ Παραλίας, στὴ θέση «ΓΩΝΙΑ» Κοινότητας Ἰρίων Νομοῦ Ἀργολίδος.

Ο ΝΟΜΑΡΧΗΣ ΑΡΓΟΛΙΔΟΣ

Ἔχοντας ὑπόψη :

1. Τὶς διατάξεις τοῦ Ν.3200/1955 «περὶ διοικητικῆς ἀποκεντρώσεως», τοῦ Ν.Δ. 532/1970 «περὶ συμπληρώσεως τῶν διατάξεων περὶ διοικητικῆς ἀποκεντρώσεως» καὶ τῶν σὲ ἐκτέλεση τούτου ἐκδοθέντων ἀριθ. 704/1970 καὶ 194/1972 Β.Δ. «περὶ μεταβιβάσεως εἰς τοὺς Νομάρχας ἁρμοδιοτήτων κ.λ.π.».

2. Τὶς διατάξεις τῶν ἄρθρων 1,2 καὶ 3 τοῦ Α.Ν. 2344/1940 «περὶ αἰγιαλοῦ καὶ παραλίας».

3. Τὶς διατάξεις τοῦ ἀπὸ 11/12.11.1929 Δ/τος «περὶ διοικήσεως Δημοσίων κτημάτων».

4. Τὶς διατάξεις τοῦ Α.Ν. 1540/1938 «περὶ τροποποιήσεως καὶ συμπληρώσεως τῆς περὶ διοικήσεως τῶν δημοσίων κτημάτων νομοθεσίας».

5. Τὶς διατάξεις τοῦ Α.Ν. 263/1968 «περὶ τροποποιήσεως καὶ συμπληρώσεως τῶν διατάξεων περὶ διοικήσεως Δημοσίων Κτημάτων» καὶ Ν.719/1977, «περὶ ἀντικαταστάσεως, τροποποιήσεως καὶ συμπληρώσεως διατάξεών τινων, τῆς περὶ δημοσίων κτημάτων νομοθεσίας καὶ ἄλλων τινων διατάξεων».

6. Τὴν ἀπὸ 12 Σεπτεμβρίου 1980 ἔκθεση τῆς ἁρμόδιας Ἐπιτροπῆς ἄρθρου 74 τοῦ Π.Δ. 636/1977 περὶ τοῦ καθορισμοῦ τῶν ὁρίων Αἰγιαλοῦ (νέου καὶ παλαιοῦ) καὶ Παραλίας στὴ θέση «ΓΩΝΙΑ» Κοινότητος Ἰρίων Νομοῦ Ἀργολίδος καὶ τὸ ἀπὸ Νοέμβριο 1979 σχετικὸ τοπογραφικὸ καὶ ὑψομετρικὸ διάγραμμα τῆς περιοχῆς μὲ κλίμακα 1 :500 σὲ δύο (2) φύλλα (1ο καὶ 2ο) ποὺ συντάχθηκε ἀπὸ τὸν Τοπ/φο Μηχανικὸ Νῖκο Νούσιο καὶ τὸν Τεχν. Βοηθὸ Ι. Ἀθανασούλια τῆς Δ/νσεως Τεχνικῶν Ὑπηρεσιῶν τοῦ Ὑπουργείου Οἰκονομικῶν (Τμῆμα Α΄), ποὺ συνοδεύει τὴν ἐν λόγῳ ἔκθεση.

7. Τὴ σύμφωνη γνωμοδότηση τοῦ Γενικοῦ Ἐπιτελείου Ναυτικοῦ ἀριθ. Φ. 187.2/38/81/27.1.1981, ἀποφασίζουμε :

Ἐπικυρώνουμε τὴν ἀπὸ 12.9.1980 ἔκθεση τῆς ἁρμόδιας Ἐπιτροπῆς ἄρθρου 74 Π.Δ. 636/1977 περὶ καθορισμοῦ τῶν ὁρίων τοῦ Αἰγιαλοῦ (Νέου καὶ Παλαιοῦ) καὶ Παραλίας στὴ θέση «ΓΩΝΙΑ» τῆς Κοινότητος Ἰρίων Νομοῦ Ἀργολίδος καθὼς καὶ τὸ σχετικὸ τοπογραφικὸ καὶ ὑψομετρικὸ διάγραμμα τῆς περιοχῆς, ποὺ συνοδεύει τὴν ἔκθεση αὐτὴ καὶ εἶναι νόμιμα θεωρημένο ἀπὸ τὸν Προϊστάμενο τῆς Δ/νσεως Τεχνικῶν Ὑπηρεσιῶν τοῦ Ὑπουργείου Οἰκονομικῶν Γρ. Ξηρογιάννη καὶ Δ/ντὴ Γ. Κόκα τῆς αὐτῆς Ὑπηρεσίας τὴν 27.11.1979.

Ἡ ἀπόφαση αὐτή, μαζὶ μὲ τὴν ἀπὸ 12.9.1980 ἔκθεση τῆς ἁρμόδιας Ἐπιτροπῆς καὶ τὸ σχετικὸ τοπογραφικὸ καὶ ὑψομετρικὸ διάγραμμα ποὺ τὴ συνοδεύει νὰ δημοσιευθεῖ στὴν Ἐφημερίδα τῆς Κυβερνήσεως.

Ναύπλιο, 24 Φεβρουαρίου 1981

Ὁ Νομάρχης
ΘΑΝΟΣ Δ. ΧΑΜΠΙΠΗΣ

ΕΚΘΕΣΗ

Ἐπιτροπῆς ἄρθρου 74 Π.Δ. 636/1979 καθορισμοῦ ὁρίων Αἰγιαλοῦ (Νέου καὶ Παλαιοῦ) καὶ Παραλίας στὴ θέση «ΓΩΝΙΑ» Κοινότητας Ἰρίων Νομοῦ Ἀργολίδας.

Ναύπλιο σήμερα στὶς 12 Σεπτεμβρίου 1980 ἡ Ἐπιτροπὴ καθορισμοῦ ὁρίων Αἰγιαλοῦ καὶ Παραλίας ἄρθρου 74Π.Δ. 636/1977, χωρικῆς ἁρμοδιότητας Οἰκον. Ἐφορίας Ναυπλίας, ποὺ συγκροτήθηκε μὲ τὴν ἀπόφαση τοῦ Νομάρχη Ἀργολίδας ἀριθ. 15514/30.12.1978, ἀποτελουμένη ἀπὸ τούς :

1. Γρηγόριο Χατζηαλεξάνδρου, Οἰκον. Ἔφορο Ναυπλίας, ὡς Πρόεδρο.

2. Σωτήριο Στεφανάτο, Νομομηχανικὸ μὲ 3ο βαθμό, ἀναπληρωτὴ Δ/ντὴ Τεχνικῶν Ὑπηρεσιῶν Ν. Ἀργολίδας.

3. Ἀθανάσιο Χηνόπουλο, Λιμενάρχη Ναυπλίου, ὡς μέλη, συνῆλθε στὸ κατάστημα τῆς Οἰκον. Ἐφορίας Ναυπλίας, ὕστερα ἀπὸ τὸ ἔγγραφο τοῦ Προέδρου αὐτῆς ἀριθ. 10523/8.9.1980 καὶ μετέβηκε σήμερα στὶς 12.9.1980 καὶ διενήργησε αὐτοψία στὴν θέση «Γωνιά» τῆς Κοινότητας Ἰρίων τοῦ Νομοῦ Ἀργολίδας, γιὰ τὸν καθορισμὸ τῶν ὁρίων τοῦ αἰγιαλοῦ καὶ παραλίας.

Ἔχοντας ὑπόψη:

1. Τὸ τοπογραφικὸ καὶ ὑψομετρικὸ διάγραμμα, μὲ κλίμακα 1:500, σὲ δύο (2) φύλλα (1ο καὶ 2ο), ποὺ συντάχθηκε τὸ Νοέμβριο 1979 ἀπὸ τὸν Τοπ/φο Μηχ/κὸ Νῖκο Νούσιο καὶ τὸν Τεχν. Βοηθὸ Ἰ. Ἀθανασούλια τῆς Δ/νσεως Τεχνικῶν Ὑπηρεσιῶν τοῦ Ὑπουργείου Οἰκονομικῶν (Τμῆμα Α') καὶ θεωρήθηκε ἀπὸ τὸν Προϊστάμενο Γρ. Ξηρογιάννη καὶ Δ/ντὴ Γ. Κόκκα τῆς ἴδιας Δ/νσεως τοῦ Ὑπουργείου Οἰκονομικῶν τὴν 27.11.1979, πάνω στὸ ὁποῖο φαίνεται περιοχὴ τῆς παραλίας στὴν θέση «Γωνιά» Κοινότητας Ἰρίων Νομοῦ Ἀργολίδας καὶ εἶναι ἀποτυπωμένη ἀκόμη εὐρύτερη περιοχὴ τῆς θέσεως αὐτῆς μὲ κλιμ. 1:50.000.

2. Τὶς διατάξεις τοῦ Α.Ν. 1540/1938, ὅπως τροποποιήθηκαν ἀπὸ τὸν Α.Ν. 2344/40, Α.Ν. 263/68, Ν.653/77, Ν.719/77 καὶ Ν.Δ. 636/1977, σύμφωνα μὲ τὶς ὁποῖες ὁ καθορισμὸς τῆς ὁριογραμμῆς αἰγιαλοῦ καὶ παραλίας γίνεται πάνω σὲ τοπογραφικὸ καὶ ὑψομετρικὸ διάγραμμα στὸ ὁποῖο χαράσσεται ἐρυθρὴ γραμμὴ γιὰ τὴν ὁριογραμμὴ τοῦ αἰγιαλοῦ καὶ κίτρινη γιὰ τὴν ὁριογραμμὴ τῆς παραλίας καὶ ὅτι σὲ περίπτωση ποὺ ἀπὸ προσχώσεις ἢ ἄλλη αἰτία εἶναι φανερὸ ὅτι στὸ χρόνο ποὺ ἐνεργεῖται ὁ καθορισμός, ὁ αἰγιαλὸς εἶναι διαφορετικὸς τοῦ αἰγιαλοῦ στὸ παρελθὸν κ.λ.π., δύναται νὰ καθορισθεῖ ἡ παλαιὰ θέση τοῦ αἰγιαλοῦ ἡ ὑφισταμένη μέχρι τὸ 1884, ἂν ὑφίστανται κατοχὲς ἰδιωτῶν ἢ καὶ πρότερον ἂν δὲν ὑφίστανται καὶ τότε ἡ Ἐπιτροπὴ προβαίνει στὸν καθορισμὸ τοῦ παλαιοῦ αἰγιαλοῦ μὲ κυανὴ γραμμὴ ποὺ χαράσσεται στὸ διάγραμμα.

3. Τὴν Δ/γὴ τοῦ Ὑπουργείου Δημοσίων Ἔργων ἀριθ. Γ.24295/ἐγκ. Γ.48/21.8.78 γιὰ τὸ εὖρος τῆς παραλίας αἰγιαιλοῦ.

Τὸ σχετικὸ ἔγγραφο τοῦ Γ.Ε.Μ. ἀριθ. Φ.187.2/490/78/1.8.1978 καὶ τὸ συνημμένο του τοπογραφικὸ διάγραμμα τῆς Γεωγραφικῆς Ὑπηρεσίας Στρατοῦ, μὲ κλίμακα 1:5000 (Φύλλο 2ο), στὸ ὁποῖο τὸ Γ.Ε.Ν. ἔχει σημειώσει κατὰ προσέγγιση, βάσει τῶν στοιχείων ποὺ διαθέτει (Ἀεροφωτογραφίες, μορφολογία ἐδάφους κ.λ.π.), τὴ θέση τῆς ὁριογραμμῆς τοῦ παλαιοῦ αἰγιαλοῦ στὴν τοποθεσία «Γωνιά» Ἰρίων.

5. Τὴ δηλοποίηση τῆς περιόδου Γ ἀριθ. 6/11.3.1826 τοῦ Ὑπουργείου τῆς Οἰκονομίας τῆς Προσωρινῆς Διοικήσεως τῆς Ἑλλάδος, ἀπὸ τὴν ὁποία προκύπτει ὅτι τὸ Ἑλληνικὸ Κράτος τὸ ἔτος 1826 ἐκποίησε, μὲ δημόσιο πλειστηριασμό, ὅλη τὴν ἔκταση μὲ τὴν τότε ὀνομασία «Ζευγολατεῖον» Ἰρίων, ποὺ βρίσκεται στὴ θέση μὲ τὴν ὀνομασία τότε «Κάτω Ναχάλια» τῆς ἐπαρχίας Ναυπλίου καὶ μὲ τὰ ἑξῆς ὅρια:

«..... Τὰ ὅριά του ἀρχίζουν ἀπὸ τὸν αἰγιαλόν, ξερόλιμνα καὶ καλαγάτης κούκουρα, παλαιόκαστρον, βελανιδιά, ζηλέρια καὶ Λούτζους, καθὼς χύνονται τὰ νερά, ἐκκλησία τοῦ Ἁγίου Γεωργίου, Χαλασμένη καὶ τοῦ Ἡρίου ἡ σκάλα. Τὸ ὄπισθεν μέρος σύνολον τῆς κάντιας ......».

6. Τὴν ἀεροφωτογραφία ἔτους 1945 τῆς Γεωγραφικῆς Ὑπηρεσίας Στρατοῦ μὲ κλίμακα 1:42000, στὴν ὁποία φαίνεται καὶ ἡ παραλία Ἰρίων.

7. Τὶς ἀεροφωτογραφίες 19.5.61 τοῦ Ὑπουργείου Δημοσίων Ἔργων μὲ κλίμακα 1:16000, στὴν ὁποία φαίνεται καὶ ἡ περιοχὴ ἡ ἀποτυπωμένη στὸ ἀνωτέρω τοπογραφικὸ καὶ ὑψομετρικὸ διάγραμμα τοῦ Ὑπουργείου Οἰκονομικῶν Νοεμβρίου 1979.

8. Τὸ ἀπὸ 28.11.1935 τοπογραφικὸ διάγραμμα τοῦ μηχανικοῦ Κ. Σαντελῆ, μὲ κλίμακα 1:1000, ἀπὸ τὸ ὁποῖο προκύπτει ὅτι τὴν 27.10.1936 καθορίσθηκε ἡ ὁριογραμμὴ τοῦ αἰγιαλοῦ («Γραμμὴ χειμερίου κύματος ..») στὴν ἴδια ὡς ἄνω περιοχὴ γιὰ πρώτη φορὰ καὶ ὅτι, ἔτσι, σήμερα ὁ καθορισμὸς αἰγιαλοῦ καὶ παραλίας στὴν περιοχὴ τοῦ οἰκείου διαγράμματος (Φύλλο 1 καὶ 2) διενεργεῖται γιὰ δεύτερη φορά.

9. Τὴν ἀπὸ 20.3.1978 ἰδία ἔκθεσή μας, ποὺ δὲν ἔτυχε θετικῆς γνωμοδοτήσεως τοῦ Γ.Ε.Ν., ἡ ὁποία ἀφορᾶ καὶ τὴν περιοχὴ τοῦ ἀνωτέρω τοπογραφικοῦ διαγράμματος (Φύλλο 1 καὶ 2).

10. Τὸ βιβλίο δημοσίων κτημάτων τῆς Οἰκονομικῆς Ἐφορίας Ναυπλίας, στὸ ὁποῖο εἶναι καταχωρημένο δημόσιο κτῆμα (Β.Δ.Κ.445) ἐκτάσεως 400 στρεμμάτων, κείμενο στὴν θέση «Γωνιά» τῆς Κοινότητας Ἰρίων (πρόκειται γιὰ λίμνη μὲ βαλτώδη ἔκταση, κατὰ τὸ βιβλίο, ποὺ ἔχει τώρα ἀποξηρανθεῖ).

11. Τὶς πληροφορίες ποὺ συγκεντρώσαμε ἀπὸ ἡλικιωμένα καὶ ἀξιόπιστα πρόσωπα, ποὺ γνωρίζουν τὴν παραλιακὴ περιοχὴ στὴν θέση «Γωνιά» Ἰρίων, γιὰ τὴ σημερινὴ καὶ παλαιὰ θέση τοῦ αἰγιαλοῦ στὴν ἴδια περιοχή.

12. Τὰ στοιχεῖα ποὺ προέκυψαν ἀπὸ τὴν αὐτοψία ποὺ διενεργήσαμε σήμερα στὶς 12.9.1980 καὶ τὴν ἀντίληψη ποὺ σχηματίσαμε γιὰ τὴν ὕπαρξη καὶ θέση τοῦ παλαιοῦ καὶ τὰ ὅρια τοῦ σημερινοῦ αἰγιαλοῦ, ἀποφασίζουμε:

Καθορίζουμε στὸ ὡς ἄνω τοπογραφικὸ καὶ ὑψομετρικὸ διάγραμμα, μὲ κλίμακα 1:500, σὲ δύο φύλλα (1ο καὶ 2ο), ποὺ συντάχθηκε τὸν Νοέμβριο 1979 ἀπὸ τὴ Δ/νση Τεχνικῶν Ὑπηρεσιῶν τοῦ Ὑπουργείου Οἰκονομικῶν, τὸ ὁποῖο συνοδεύει τὴν ἔκθεση αὐτή, τὴν ὁριογραμμὴ Αἰγιαλοῦ (Νέου καὶ Παλαιοῦ) καὶ παραλίας στὴ θέση «Γωνιά» Κοινότητας Ἰρίων Νομοῦ Ἀργολίδας ὡς ἀκολούθως:


α) Μὲ συνεχῆ πολυγωνικὴ κόκκινη γραμμὴ τὴν ὁριογραμμὴ τοῦ αἰγιαλοῦ, ποὺ συμπίπτει μὲ τὴν ὁριογραμμὴ τοῦ χειμερίου κύμματος ἡ ὁποία καθορίστηκε τὸν Ὀκτώβριο τοῦ ἔτους 1936 καὶ μὲ κορυφὲς 1,2,3,4,5, ποὺ ἔχουν ἐξαρτηθεῖ ἀπὸ σταθερὰ ὁρόσημα ἀπὸ μπετὸν τοποθετημένα κατὰ μῆκος τῆς παραλίας.

β) Μὲ συνεχῆ πολυγωνικὴ γραμμὴ κίτρινη τὴν ὁριογραμμὴ τῆς παραλίας καὶ μὲ κορυφὲς 1',2',3',4',5', ποὺ ἔχουν ἐξαρτηθεῖ ἀπὸ σταθερὰ ὁρόσημα ἀπὸ μπετὸν τοποθετημένα κατὰ μῆκος τῆς παραλίας.

γ) Μὲ συνεχῆ πολυγωνικὴ κυανὴ γραμμή, τὴν ὁριογραμμὴ τοῦ παλαιοῦ αἰγιαλοῦ καὶ μὲ κορυφὲς 1,6,7,8,9,10,11,12, 13,14,15,5, ποὺ ἔχουν ἐξαρτηθεῖ ἀπὸ σταθερὰ σημεῖα.

Ἡ Ἐπιτροπὴ


Ὁ Πρόεδρος	Τὰ Μέλη
ΓΡ. ΧΑΤΖΗΑΛΕΞΑΝΔΡΟΥ	ΣΩΤ. ΣΠΕΦΑΝΑΤΟΣ
	ΑΘ. ΧΗΝΟΠΟΥΛΟΣ

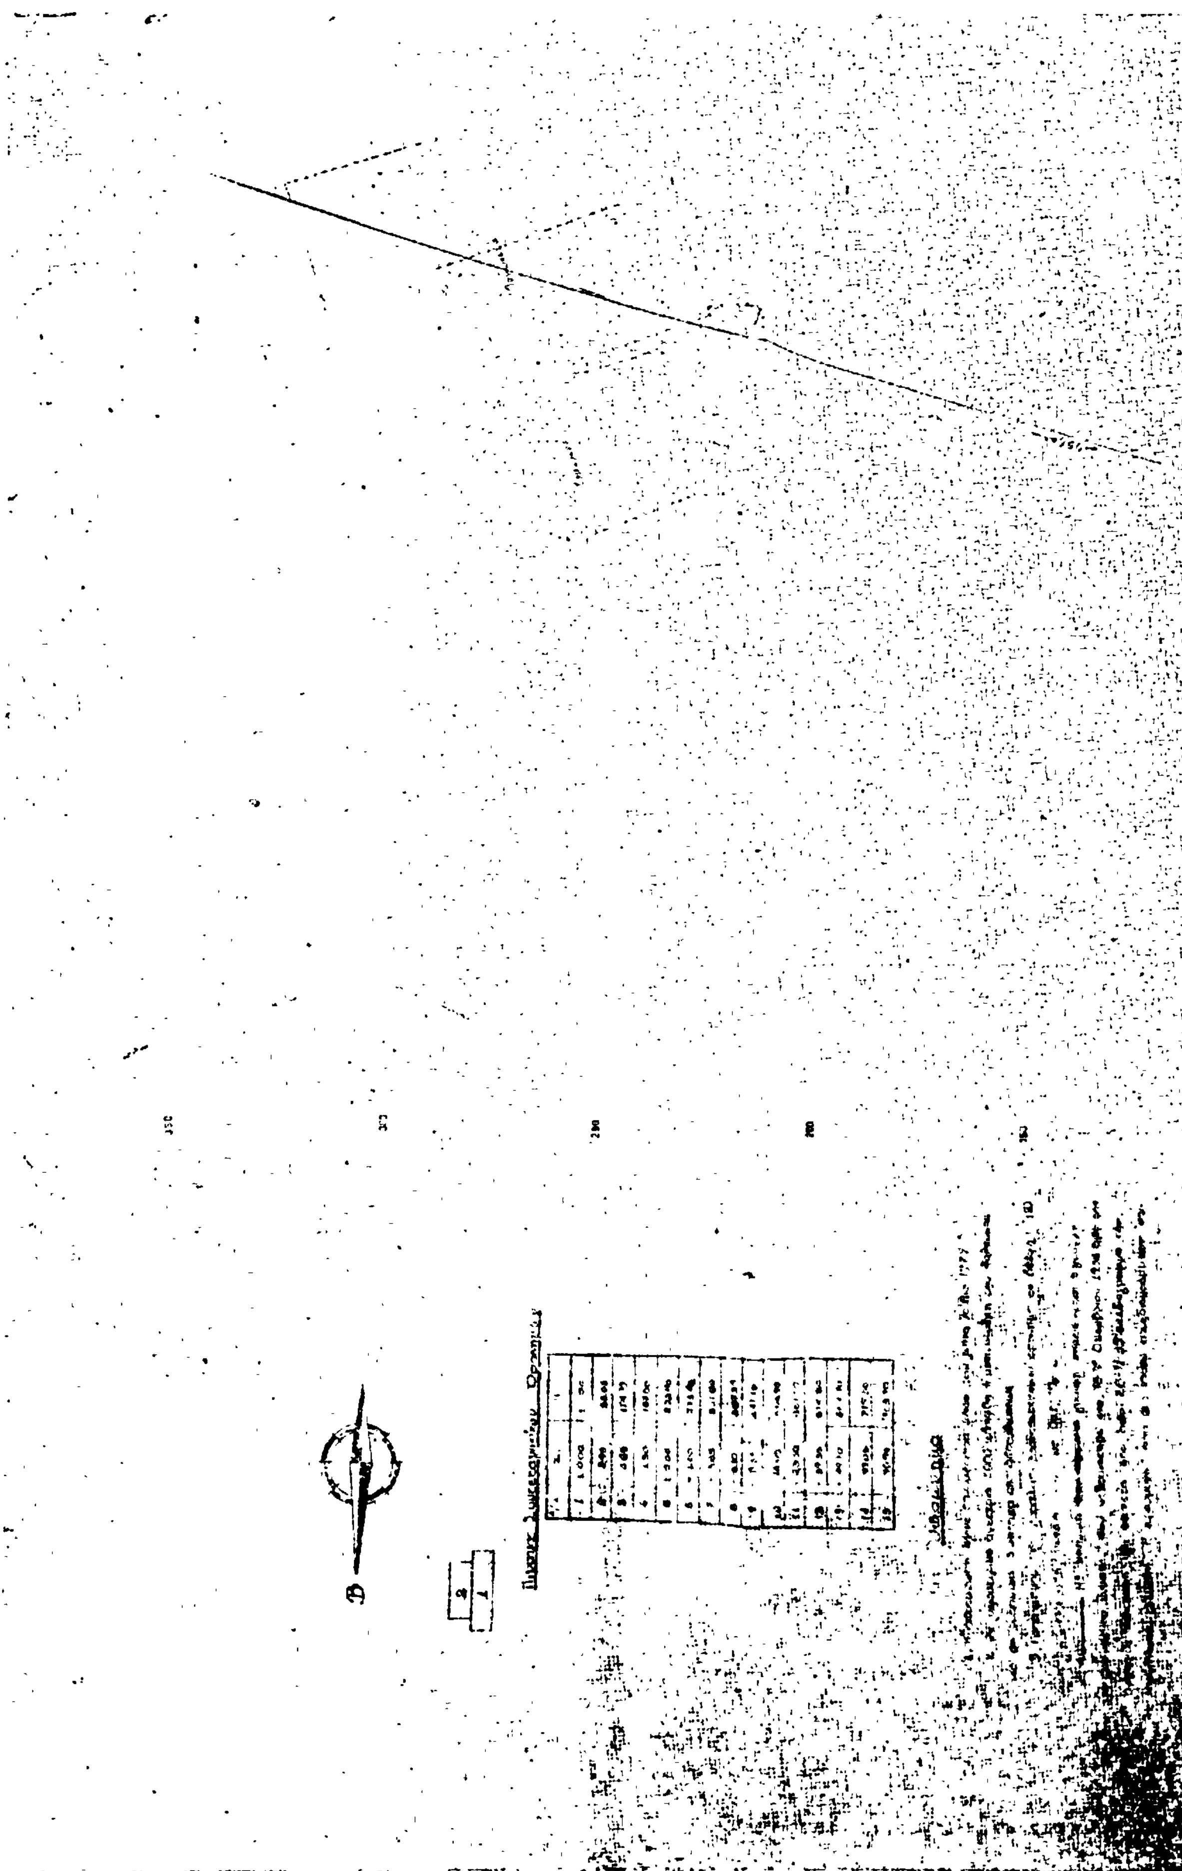


ΥΠΟΥΡΓΕΙΟ ΟΙΚΟΝΟΜΙΚΩΝ
ΔΙΕΥΘΥΝΣΗ ΤΕΧΝΙΚΩΝ ΥΠΗΡΕΣΙΩΝ
ΤΜΗΜΑ Α'


ΤΟΠΟΓΡΑΦΙΚΟ ΔΙΑΓΡΑΜΜΑ
ΚΛΙΜΑΚΑ 1:500


ΝΟΜΟΣ: ΑΡΓΟΛΙΔΟΣ
ΘΕΣΗ: ΙΡΙΑ
ΑΡ. ΤΟΠ. ΟΙΚ. ΕΦΟΡΙΑ ΝΑΥΠΛΙΟΥ

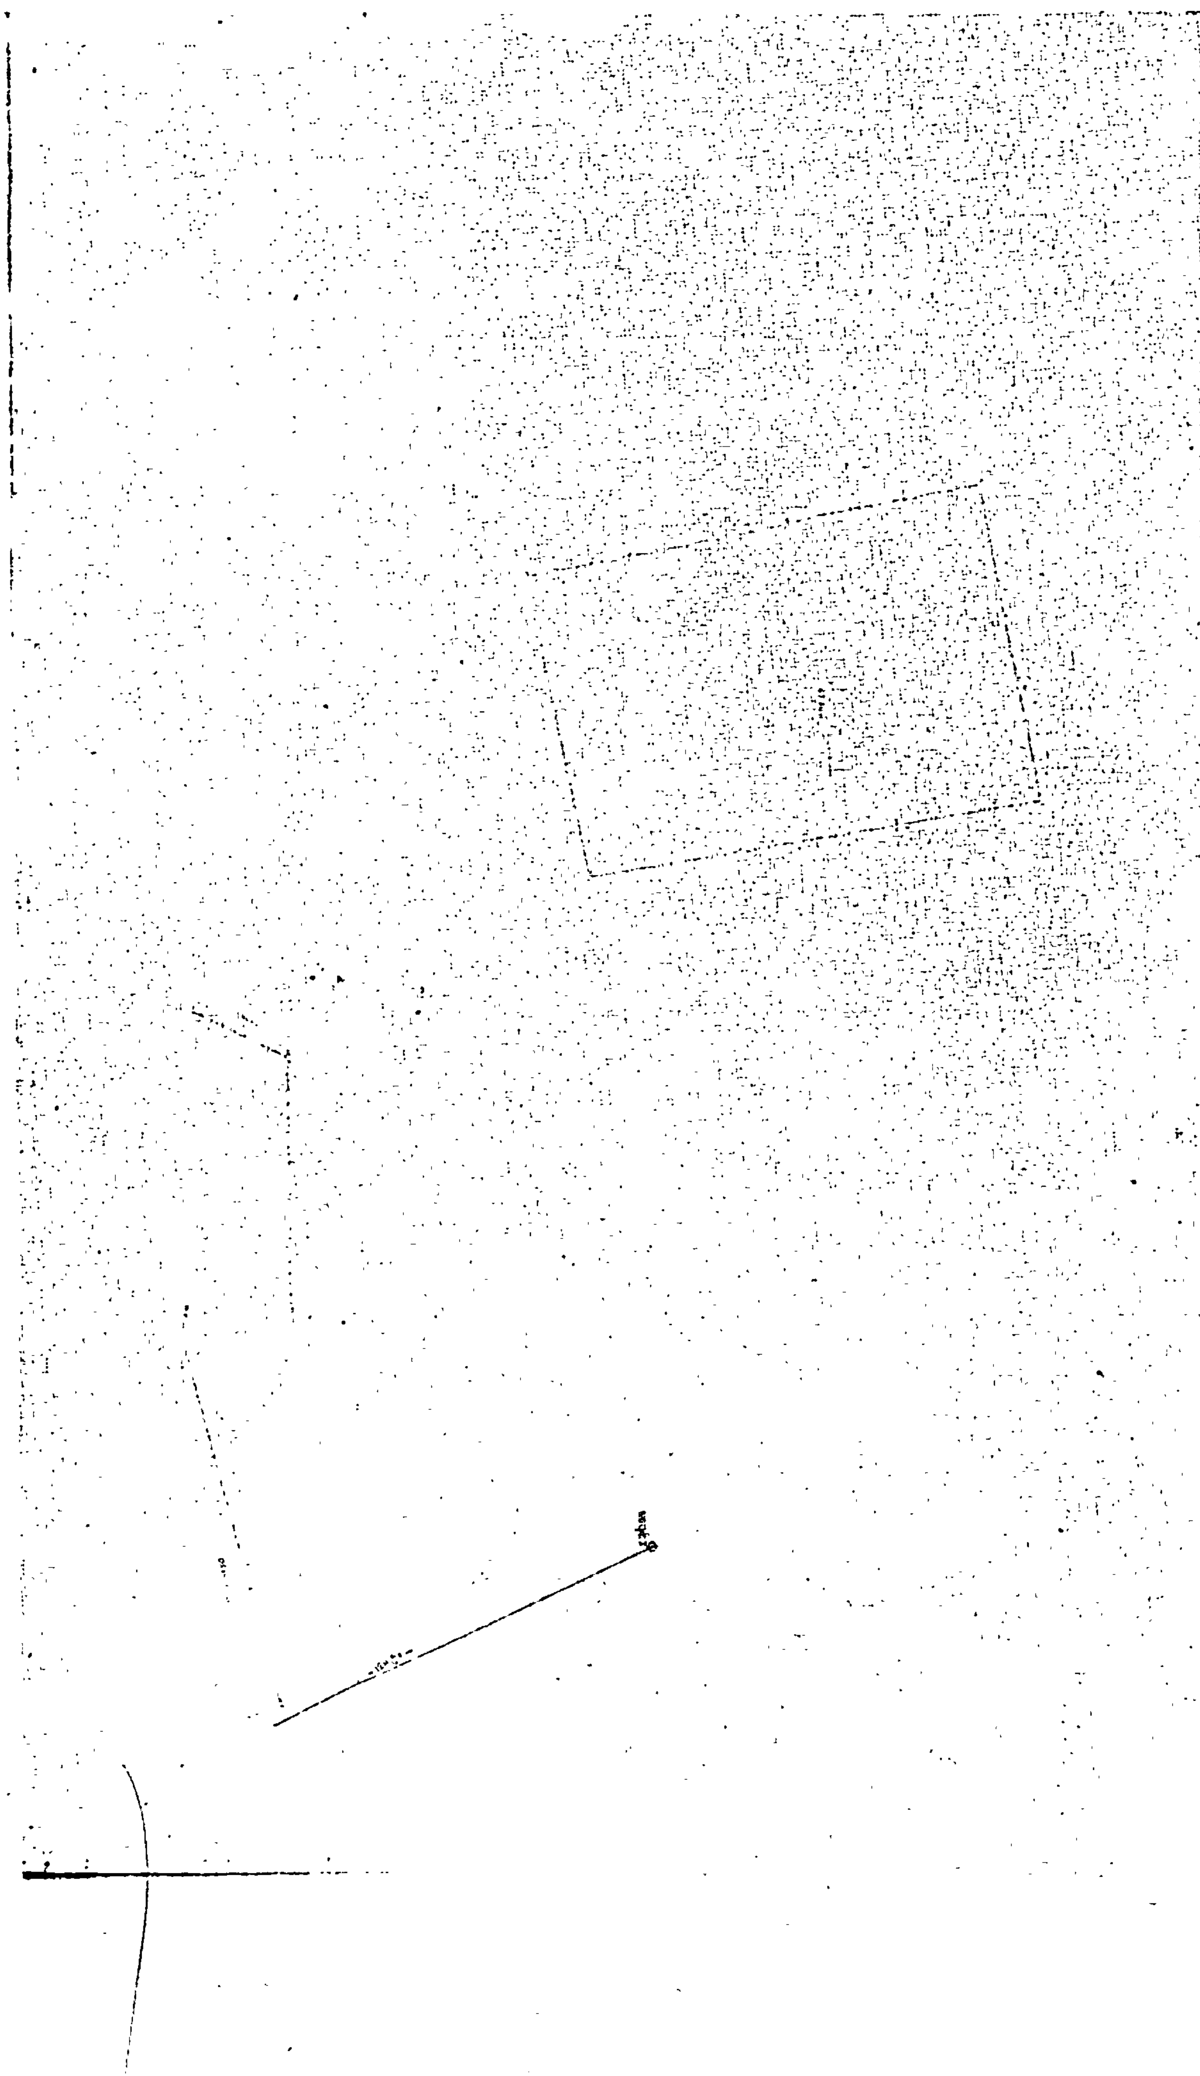


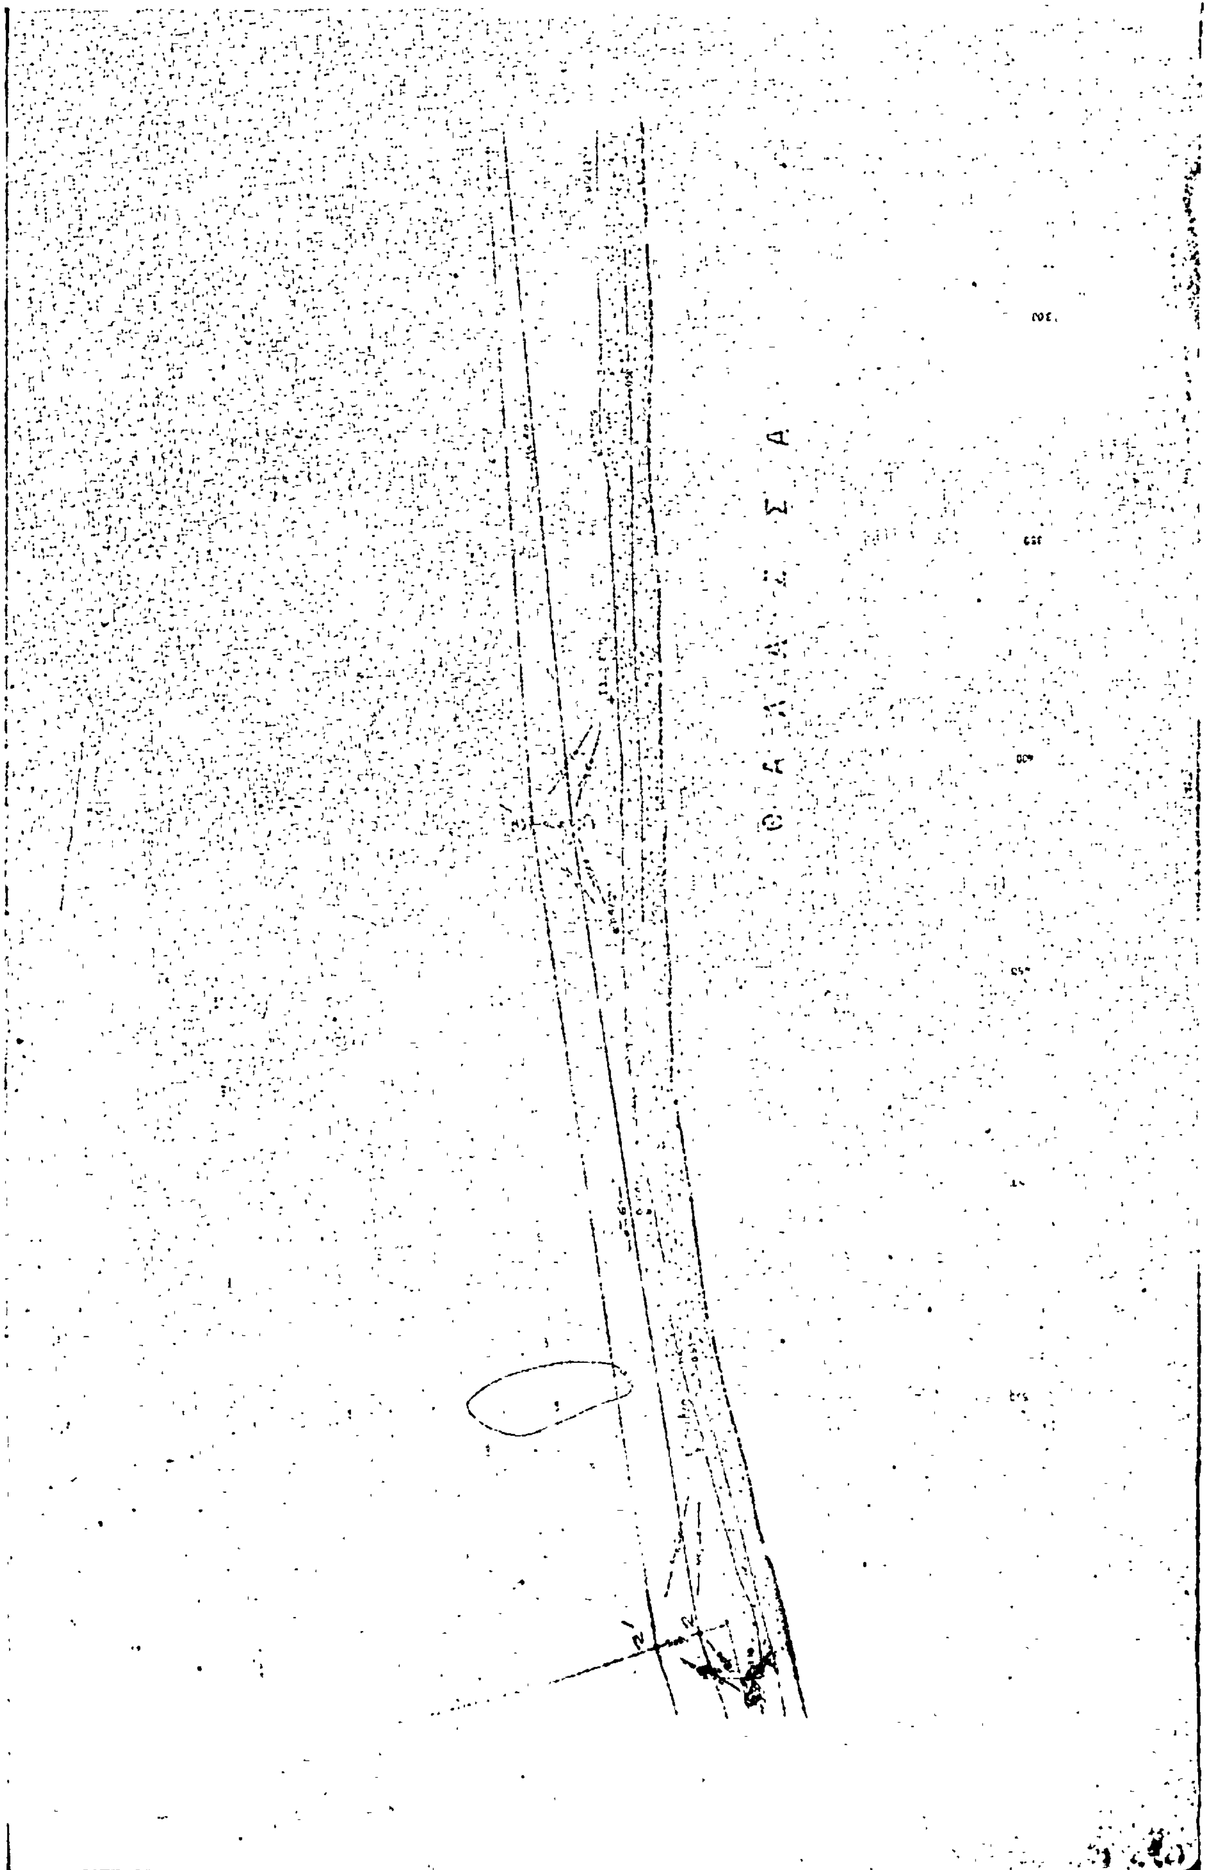

Θ Α Λ Α Σ Σ Α



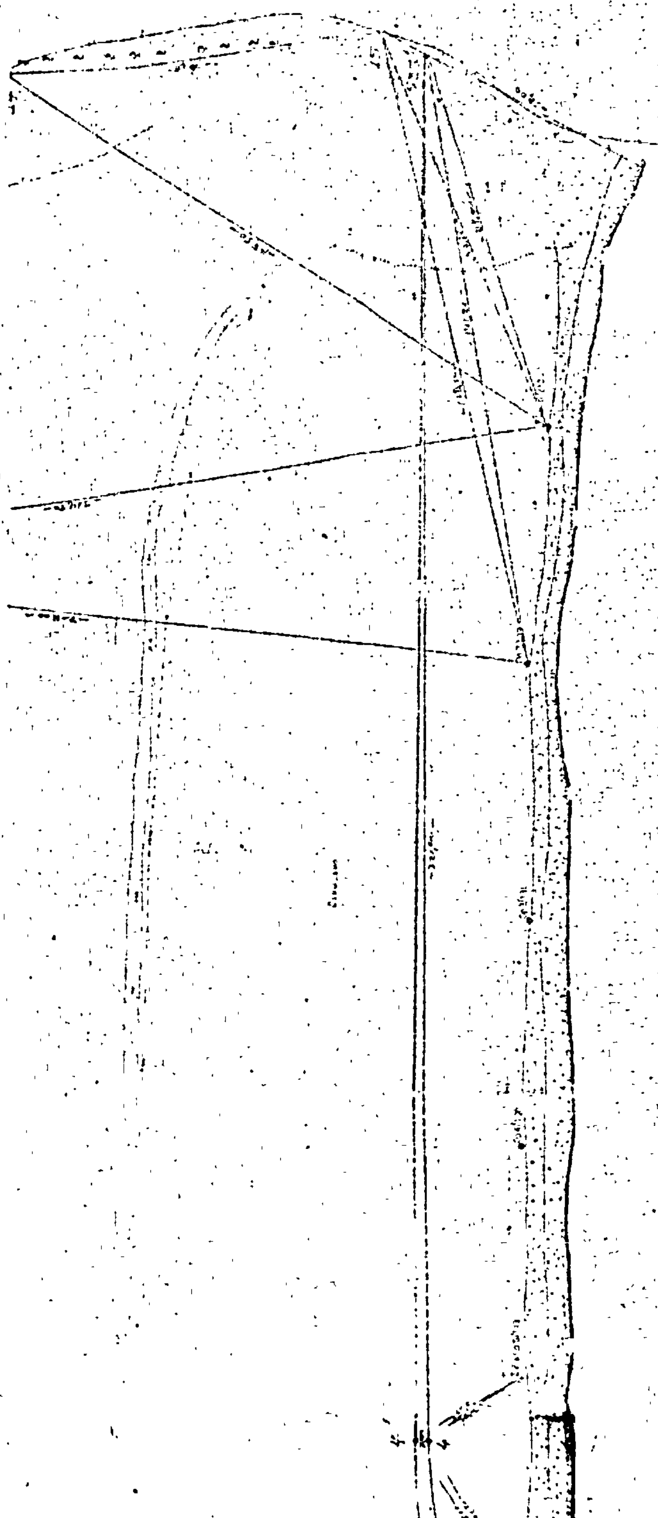

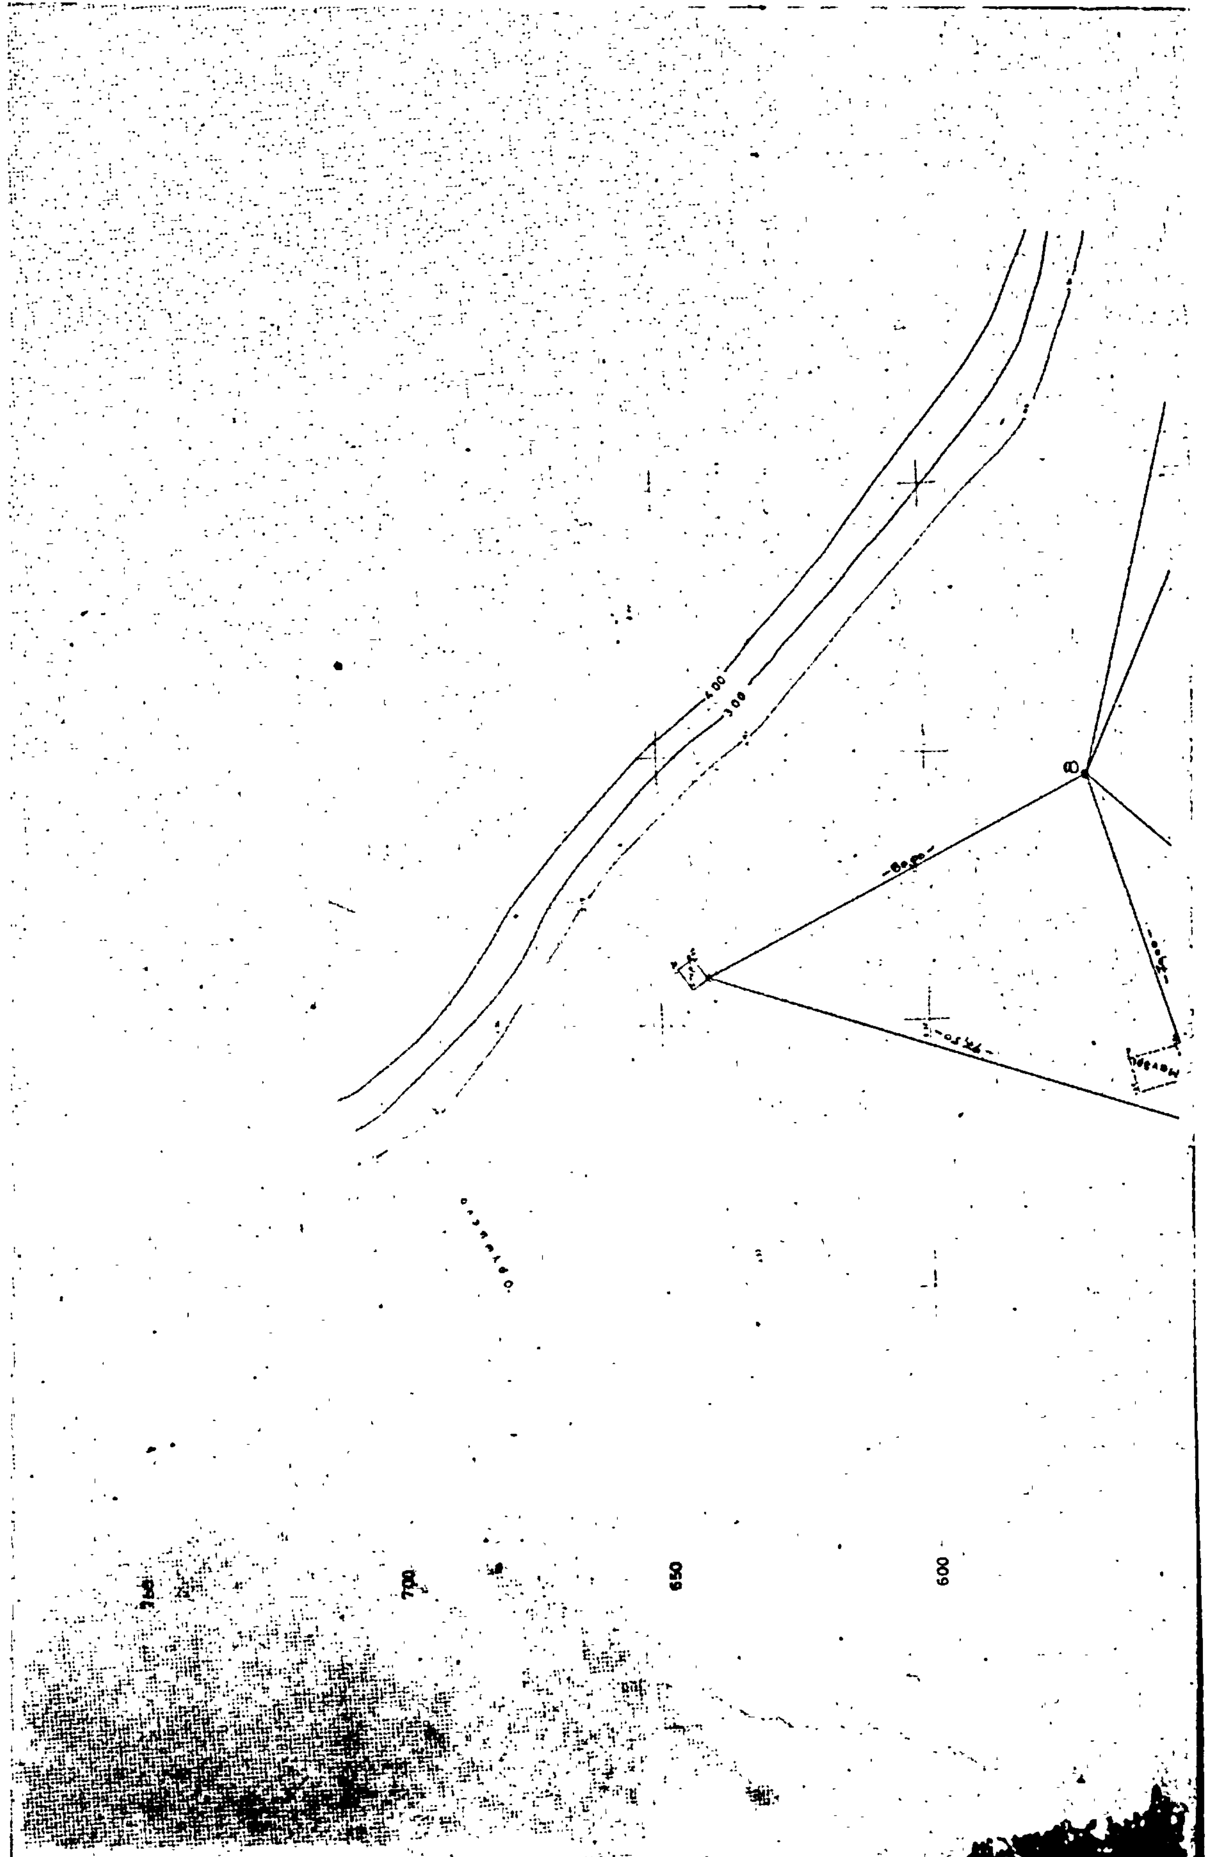
400
300
700
650
600

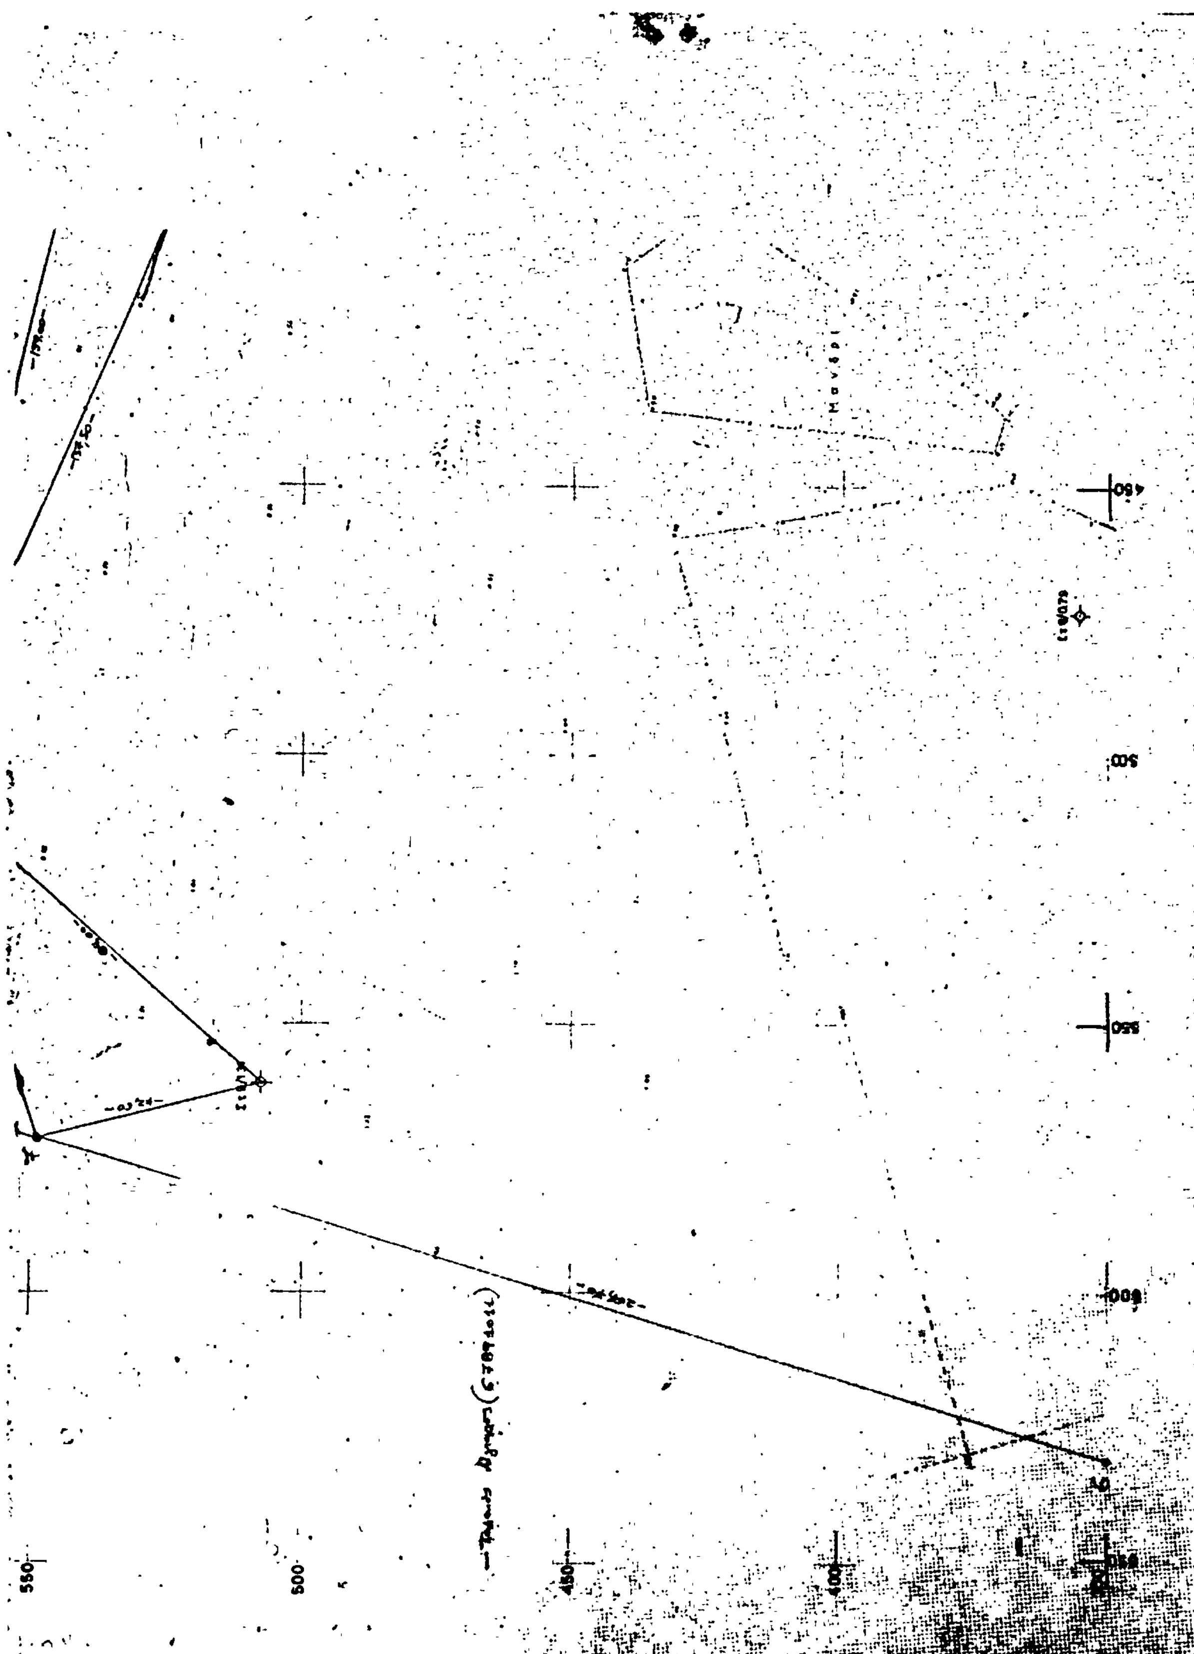

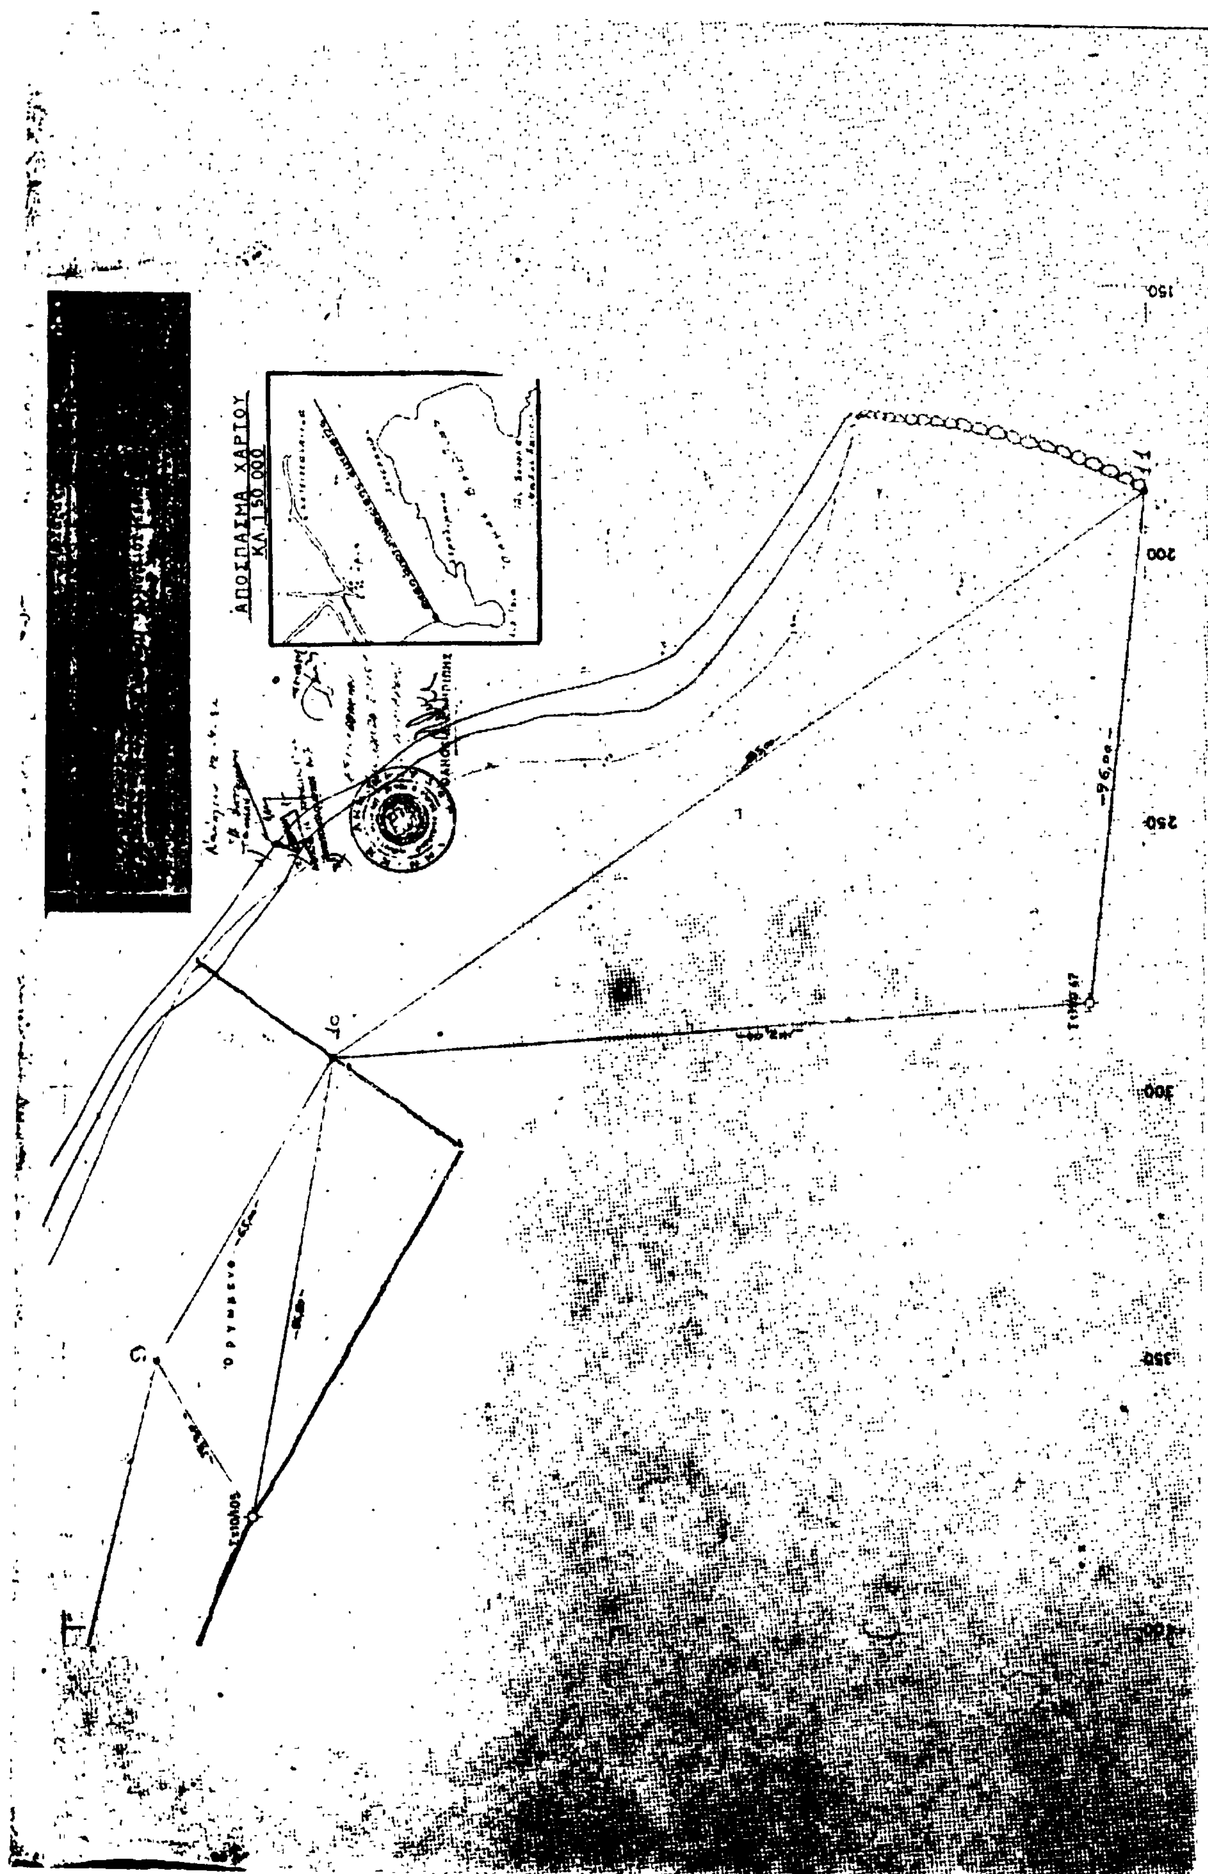
ΑΠΟΣΠΑΣΜΑ ΧΑΡΤΟΥ
ΚΛ. 1:50 000
150
200
250
300
350
-96,00-

ΠΟΛΕΟΔΟΜΙΑ

ΑΠΟΦΑΣΕΙΣ

Ἀριθ. 39 (2)

Περὶ τροποποιήσεως ἐγκεκριμένου ρυμοτομικοῦ σχεδίου στὸ Κιλκὶς στὸ Ο.Τ. 149.

Ο ΝΟΜΑΡΧΗΣ ΚΙΛΚΙΣ

Ἔχοντας ὑπόψη:

1. Τὶς διατάξεις τοῦ Ν.Δ/τος ἀπὸ 17.7.23 «περὶ σχεδίων πόλεων κ.λπ.», καθὼς καὶ τοῦ κεφαλαίου ΙΙ τοῦ Ν.Δ/τος ἀπὸ 3.4.1929 «περὶ ΓΟΚ», ποὺ διατηρήθηκε μὲ τὸ ἄρθρο 81 παρ. 3 τοῦ Β.Δ/τος ἀπὸ 9.8.55 «περὶ ΓΟΚ», ποὺ διατηρήθηκε μὲ τὸ ἄρθρο 128 παρ. 1 τοῦ Ν.Δ/τος 8/1973 «περὶ ΓΟΚ».
2. Τὸ Π.Δ. ἀπὸ 19.6.1930, μὲ τὸ ὁποῖο ἐγκρίθηκε τὸ ρυμοτομικὸ σχέδιο πόλεως Κιλκίς.
3. Τὸ Ν. 3200/55 «περὶ διοικητικῆς ἀποκεντρώσεως».
4. Τὸ Ν.Δ. 3620/1956 «περὶ συμπληρώσεως τῶν διατάξεων περὶ διοικητικῆς ἀποκεντρώσεως».
5. Τὸν Α.Ν. 314/1968 «περὶ παροχῆς εἰς τὸν Ὑπουργὸν Βορείου Ἑλλάδος καὶ τοὺς Νομάρχας ἁρμοδιοτήτων ἐπὶ θεμάτων ἐγκρίσεως, ἐπεκτάσεως καὶ τροποποιήσεως σχεδίων πόλεων καὶ κωμῶν», ὅπως τροποποιήθηκε καὶ συμπληρώθηκε μὲ τὸ Ν.Δ. 1018/77.
6. Τὸ Π.Δ. 910/10.10.1977 «περὶ ὀργανισμοῦ Ὑπουργείου Δημ. Ἔργων.»
7. Τὰ Β.Δ. 712/70, 677/71, 198/72 καὶ τὸ Ν.Δ. 241/73 περὶ ἐκτελέσεως τοῦ Ν.Δ. 532/70 «περὶ τροποποιήσεως καὶ συμπληρώσεως τῶν διατάξεων τῆς διοικητικῆς ἀποκεντρώσεως».
8. Τὸ πρακτικὸ 13/10/15.12.1980 τοῦ Νομαρχιακοῦ Συμβουλίου Δημ. Ἔργων Ν. Κιλκίς, μὲ τὸ ὁποῖο γνωμοδότησε ὁμόφωνα ὑπὲρ τῆς ἐγκρίσεως τῆς τροποποιήσεως τοῦ ἐγκεκριμένου ρυμοτομικοῦ σχεδίου στὸ Ο.Τ. 149 τῆς πόλεως Κιλκίς, ἀφοῦ ἔλαβε ὑπόψη τὴν εἰσήγηση τοῦ Τ.Π.Π.Ε.Ν. Κιλκίς.
9. Ὅλα τὰ ὑπόλοιπα στοιχεῖα τοῦ φακέλου, ἀποφασίζουμε:

Ἐγκρίνουμε τὴν τροποποίηση τοῦ ἐγκεκριμένου ρυμοτομικοῦ σχεδίου πόλεως Κιλκὶς στὸ Ο.Τ. 149 ὅπως φαίνεται στὸ συνημμένο τοπογραφικὸ διάγραμμα ποὺ συνέταξε ὁ Τοπογράφος Μηχανικὸς Εὐθύμιος Ἀθανασιάδης ἐλέγχθηκε καὶ θεωρήθηκε ἀπὸ τὸ ΤΠΠΕ στὶς 8.12.1980 καὶ ἔγινε δεκτὸ ἀπὸ τὸ Ν.Σ.Δ.Ε.

Ἡ ἀπόφαση αὐτὴ νὰ δημοσιευθεῖ στὴν Ἐφημερίδα τῆς Κυβερνήσεως.

Κιλκίς, 23 Ἰανουαρίου 1981

Ὁ Νομάρχης
Γ. ΑΣΗΜΑΚΟΣ

ΟΔΟΣ ΑΓ. ΤΡΥΦΩΝΟΣ

ΤΟΠΟΓΡΑΦΙΚΟ ΔΙΑΓΡΑΜΜΑ
ΣΤΗ ΠΟΛΙ ΤΟΥ ΚΙΛΚ

κλίμαξ 1:200

Χώρος Γυμνασίου

Ο.Τ. 149

ΟΔΟΣ ΦΙΛΙΠΠΟΥΠΟΛΕΩΣ

ΟΔΟΣ ΚΑΠΕΤΑΝ ΜΑΚΟΥΛΗ

ΟΠΕΔΟΥ ΑΘΓΔΕ

Χώρος Εὐαγγελίας

Τροποποίησις Ο.Τ.Α.Ρ. διὰ
τὸν καθορισμὸν χώρου
Εὐαγγελίας

Η ΓΕΝΙΚΗ ΔΙΕΥΘΥΝΣΗ ΤΟΥ ΕΘΝΙΚΟΥ ΤΥΠΟΓΡΑΦΕΙΟΥ

ΓΝΩΣΤΟΠΟΙΕΙ ΟΤΙ:

Ἡ ἐτήσια συνδρομὴ τῆς Ἐφημερίδας τῆς Κυβερνήσεως, ἡ τιμὴ τῶν φύλλων της ποὺ πωλοῦνται τμηματικὰ καὶ τὰ τέλη δημοσιεύσεων στὴν Ἐφημερίδα τῆς Κυβερνήσεως, καθορίσθηκαν ἀπὸ 1 Ἰανουαρίου 1981 ὡς ἀκολούθως:

Α' ΕΤΗΣΙΕΣ ΣΥΝΔΡΟΜΕΣ

1. Γιὰ τὸ Τεῦχος Α'	Δραχ.	1.500
2. » » » Β'	»	3.000
3. » » » Γ'	»	1.000
4. » » » Δ'	»	2.500
5. » » » Νομικῶν Προσώπων Δ.Δ. κ.λπ.	»	1.000
6. » » » Ἀν. Εἰδ. Δικαστηρίου	»	200
7. » » » Παράρτημα	»	600
8. » » » Ἀνωνύμων Ἑταιρειῶν κ.λπ.	»	7.000
9. » » Δελτίο Ἐμπορικῆς καὶ Βιομηχανικῆς Ἰδιοκτησίας	»	600
10. Γιὰ ὅλα τὰ τεύχη καὶ τὸ Δ.Ε.Β.Ι.	»	15.000

Οἱ Δῆμοι καὶ οἱ Κοινότητες τοῦ Κράτους καταβάλλουν τὸ 1/2 τῶν ἀνωτέρω συνδρομῶν.

Ὑπὲρ τοῦ Ταμείου Ἀλληλοβοηθείας Προσωπικοῦ τοῦ Ἐθνικοῦ Τυπογραφείου (ΤΑΠΕΤ) ἀναλογοῦν τὰ ἑξῆς ποσά:

1. Γιὰ τὸ Τεῦχος Α'	Δραχ.	75
2. » » » Β'	»	150
3. » » » Γ'	»	50
4. » » » Δ'	»	125
5. » » » Νομικῶν Προσώπων Δ.Δ. κ.λπ.	»	50
6. » » » Ἀν. Εἰδ. Δικαστηρίου	»	10
7. » » » Παράρτημα	»	30
8. » » » Ἀνωνύμων Ἑταιρειῶν κ.λπ.	»	350
9. » » Δελτίο Ἐμπ. καὶ Βιομ. Ἰδιοκτησίας	»	30
10. Γιὰ ὅλα τὰ τεύχη	»	750

Β'. ΤΙΜΗ ΦΥΛΛΩΝ

Ἡ τιμὴ πωλήσεως κάθε φύλλου, μέχρις 8 σελ., εἶναι 7 δρχ., ἀπὸ 9 ὡς 24 σελ. 14 δρχ., ἀπὸ 25 ὡς 48 σελ. 20 δρχ., ἀπὸ 49 ὡς 80 σελ. 40 δρχ., ἀπὸ 81 σελ. καὶ ἄνω ἡ τιμὴ πωλήσεως κάθε φύλλου προσαυξάνεται κατὰ 40 δρχ. ἀνὰ 80 σελίδες.

Γ'. ΤΙΜΗ ΦΩΤΟΑΝΤΙΓΡΑΦΩΝ

Ἡ τιμὴ διαθέσεως στὸ κοινὸ τῶν ἐκδιδομένων ἀπὸ τὸ Ἐθνικὸ Τυπογραφεῖο φωτοαντιγράφων τῶν διαφόρων φύλλων τῆς Ἐφημερίδας τῆς Κυβερνήσεως καθορίζεται σὲ τρεῖς (3) δραχμὲς κατὰ σελίδα.

Δ'. ΤΕΛΗ ΔΗΜΟΣΙΕΥΣΕΩΝ

Ι. Στὸ τεῦχος Ἀνωνύμων Ἑταιρειῶν καὶ Ἑταιρειῶν Περιωρισμένης Εὐθύνης:

Α' Ἀνωνύμων Ἑταιρειῶν:

1. Τῶν καταστατικῶν	Δρχ.	18.000
2. Τῶν ἀποφάσεων «περὶ συγχωνεύσεως ἀνωνύμων ἑταιρειῶν»	»	18.000
3. Τῶν κωδικοποιήσεων τῶν καταστατικῶν (ΦΕΚ 309/67, τ. Β')	»	9.000
4. Τῶν τροποποιήσεων τῶν καταστατικῶν	»	5.000
5. Τῶν ἰσολογισμῶν κάθε χρήσεως	»	8.000
6. Τῶν ὑπουργικῶν ἀποφάσεων «περὶ παροχῆς ἀδείας ἐπεκτάσεως τῶν ἐργασιῶν Ἀσφαλιστικῶν Ἑταιρειῶν», τῶν ἐκθέσεων ἐκτιμήσεως περιουσιακῶν στοιχείων καὶ τῶν ἀποφάσεων τοῦ Δ.Σ. τοῦ ΕΛΤΑ, μὲ τὶς ὁποῖες ἐγκρίνονται καὶ δημοσιεύονται οἱ κανονισμοὶ αὐτοῦ	»	7.000
7. Τῶν ἀποφάσεων «περὶ ἐγκαταστάσεως ὑποκαταστήματος, διορισμοῦ γενικοῦ πράκτορος καὶ παροχῆς πληρεξουσιότητος πρὸς ἀντιπροσώπευσιν ἐν Ἑλλάδι ἀλλοδαπῶν Ἑταιρειῶν» καὶ τῶν ἀποφάσεων «περὶ μεταβιβάσεως τοῦ χαρτοφυλακίου Ἀσφαλιστικῶν Ἑταιρειῶν κατὰ τὸ ἄρθρο 59 παρ. 1 τοῦ Ν.Δ. 400/70»	»	4.000
8. Τῶν ἀνακοινώσεων γιὰ κάθε μεταβολὴ ποὺ γίνεται μὲ ἀπόφαση Γ.Σ. ἢ Δ.Σ., τῶν προσκλήσεων σὲ γενικὲς συνελεύσεις, τῶν κατὰ τὸ ἄρθρο 32 τοῦ Ν. 3221/24 γνωστοποιήσεων, τῶν ἀνακοινώσεων, ποὺ προβλέπονται ἀπὸ τὸ ἄρθρο 59 παρ. 3 τοῦ Ν.Δ. 400/1970 «περὶ Ἀλλοδαπῶν Ἀσφαλιστικῶν Ἑταιρειῶν», τῶν ἀποφάσεων τοῦ Διοικητικοῦ Συμβουλίου τοῦ ΕΛΤΑ, ποὺ ἀναφέρονται σὲ προσωρινὲς διατάξεις καὶ τῶν ἀποφάσεων τοῦ Ὑπ. Συγκοινωνιῶν διὰ τοὺς ΗΛΠΑΠ – ΗΣΑΠ – ΟΣΕ	»	2.000
9. Τῶν συνοπτικῶν μηνιαίων καταστάσεων τῶν Τραπεζικῶν Ἑταιρειῶν	»	2.000
10. Τῶν ἀποφάσεων τῆς ἐπιτροπῆς τοῦ Χρηματιστηρίου «περὶ εἰσαγωγῆς χρεωγράφων εἰς τὸ χρηματιστήριον πρὸς διαπραγμάτευσιν, συμφώνως πρὸς τὰς διατάξεις τοῦ ἄρθρου 2 παρ. 3 Α.Ν. 148/1967»	Δρχ.	2.000
11. Τῶν ἀποφάσεων τῆς ἐπιτροπῆς κεφαλαιαγορᾶς «περὶ διαγραφῆς χρεωγράφων ἐκ τοῦ χρηματιστηρίου, συμφώνως πρὸς τὰς διατάξεις τοῦ ἄρθρου 2 παρ. 4 Α.Ν. 148/67»	»	2.000
12. Τῶν ἀποφάσεων «περὶ ἐγκρίσεως τιμολογίων τῶν Ἀσφαλιστικῶν Ἑταιρειῶν»	»	2.000

Β' Ἑταιρειῶν Περιωρισμένης Εὐθύνης:

1. Τῶν καταστατικῶν	Δρχ.	2.000
2. Τῶν κωδικοποιήσεων τῶν καταστατικῶν	»	2.000
3. Τῶν ἰσολογισμῶν κάθε χρήσεως	»	2.500
4. Τῶν ἐκθέσεων ἐκτιμήσεως περιουσιακῶν στοιχείων	»	2.000
5. Τῶν τροποποιήσεων τῶν καταστατικῶν (γιὰ κάθε συμβολαιογραφικὴ πράξη)	»	800
6. Τῶν ἀνακοινώσεων μὲ συμβολαιογραφικὴ πράξη	»	800
7. Τῶν ἀνακοινώσεων μὲ ἀπόφαση τῆς Γ.Σ.	»	600
8. Τῶν προσκλήσεων σὲ γενικὲς συνελεύσεις	»	600

Γ' Ἀλληλασφαλιστικῶν Συνεταιρισμῶν – Ἀλληλασφαλιστικῶν Ταμείων καὶ Φιλανθρωπικῶν Σωματείων:

1. Τῶν ὑπουργικῶν ἀποφάσεων «περὶ χορηγήσεως ἀδείας λειτουργίας Ἀλληλασφαλιστικῶν Συνεταιρισμῶν – Ἀλληλασφαλιστικῶν Ταμείων»	»	2.000
2. Τῶν ἰσολογισμῶν τῶν ἀνωτέρω Συνεταιρισμῶν, Ταμείων καὶ Σωματείων	»	2.500
Δ' Τῶν δικαστικῶν πράξεων:	Δρχ.	800

ΙΙ. Στὸ Τέταρτο τεῦχος:

Τῶν δικαστικῶν πράξεων γιὰ παρακατάθεση ἀποζημιώσεως	»	800

Ε'. ΚΑΤΑΒΟΛΗ ΣΥΝΔΡΟΜΩΝ - ΤΕΛΩΝ ΔΗΜΟΣΙΕΥΣΕΩΝ ΚΑΙ ΠΟΣΟΣΤΩΝ Τ.Α.Π.Ε.Τ.

1. Οἱ συνδρομὲς τοῦ ἐσωτερικοῦ καὶ τὰ τέλη δημοσιεύσεων προκαταβάλλονται στὰ Δημόσια Ταμεῖα ἔναντι ἀποδεικτικοῦ εἰσπράξεως, τὸ ὁποῖο φροντίζει ὁ ἐνδιαφερόμενος νὰ τὸ στείλει στὴ Γενικὴ Δ/νση τοῦ Ἐθνικοῦ Τυπογραφείου.

2. Οἱ συνδρομὲς τοῦ ἐξωτερικοῦ εἶναι δυνατὸ νὰ στέλνονται καὶ σὲ ἀνάλογο συνάλλαγμα μὲ ἐπιταγὴ ἐπ' ὀνόματι τοῦ Διευθυντῆ τῶν Διοικητικῶν καὶ Οἰκονομικῶν Ὑποθέσεων τοῦ Ἐθνικοῦ Τυπογραφείου.

3. Τὸ ὑπὲρ τοῦ ΤΑΠΕΤ ποσοστὸ ἐπὶ τῶν ἀνωτέρω συνδρομῶν καὶ τελῶν δημοσιεύσεων καταβάλλεται ὡς ἑξῆς:

α) στὴν Ἀθήνα: στὸ Ταμεῖο τοῦ ΤΑΠΕΤ (Κατάστημα Ἐθνικοῦ Τυπογραφείου),

β) στὶς ὑπόλοιπες πόλεις τοῦ Κράτους: στὰ Δημόσια Ταμεῖα καὶ ἀποδίδεται στὸ ΤΑΠΕΤ σύμφωνα μὲ τὶς 192378/3639/1947(RONEO 185) καὶ 178048/5321/31.7.65 (RONEO 139) ἐγκυκλίους διαταγὲς τοῦ Γ.Λ.Κ.,

γ) στὶς περιπτώσεις συνδρομῶν ἐξωτερικοῦ: ὅταν ἡ ἀποστολή τους γίνεται μὲ ἐπιταγὲς μαζὶ μ' αὐτὲς στέλνεται καὶ τὸ ὑπὲρ τοῦ ΤΑΠΕΤ ποσοστό.

Ὁ Γενικὸς Διευθυντὴς

ΑΘΑΝ. ΠΑΝ. ΣΠΗΛΙΟΠΟΥΛΟΣ